


## Mühlenhofpark

Einzel- und Doppelzimmer mit viel Raum, eigenem Bad, an der Südseite gelegen, hell und freundlich mit großen, bodentiefen Fenstern

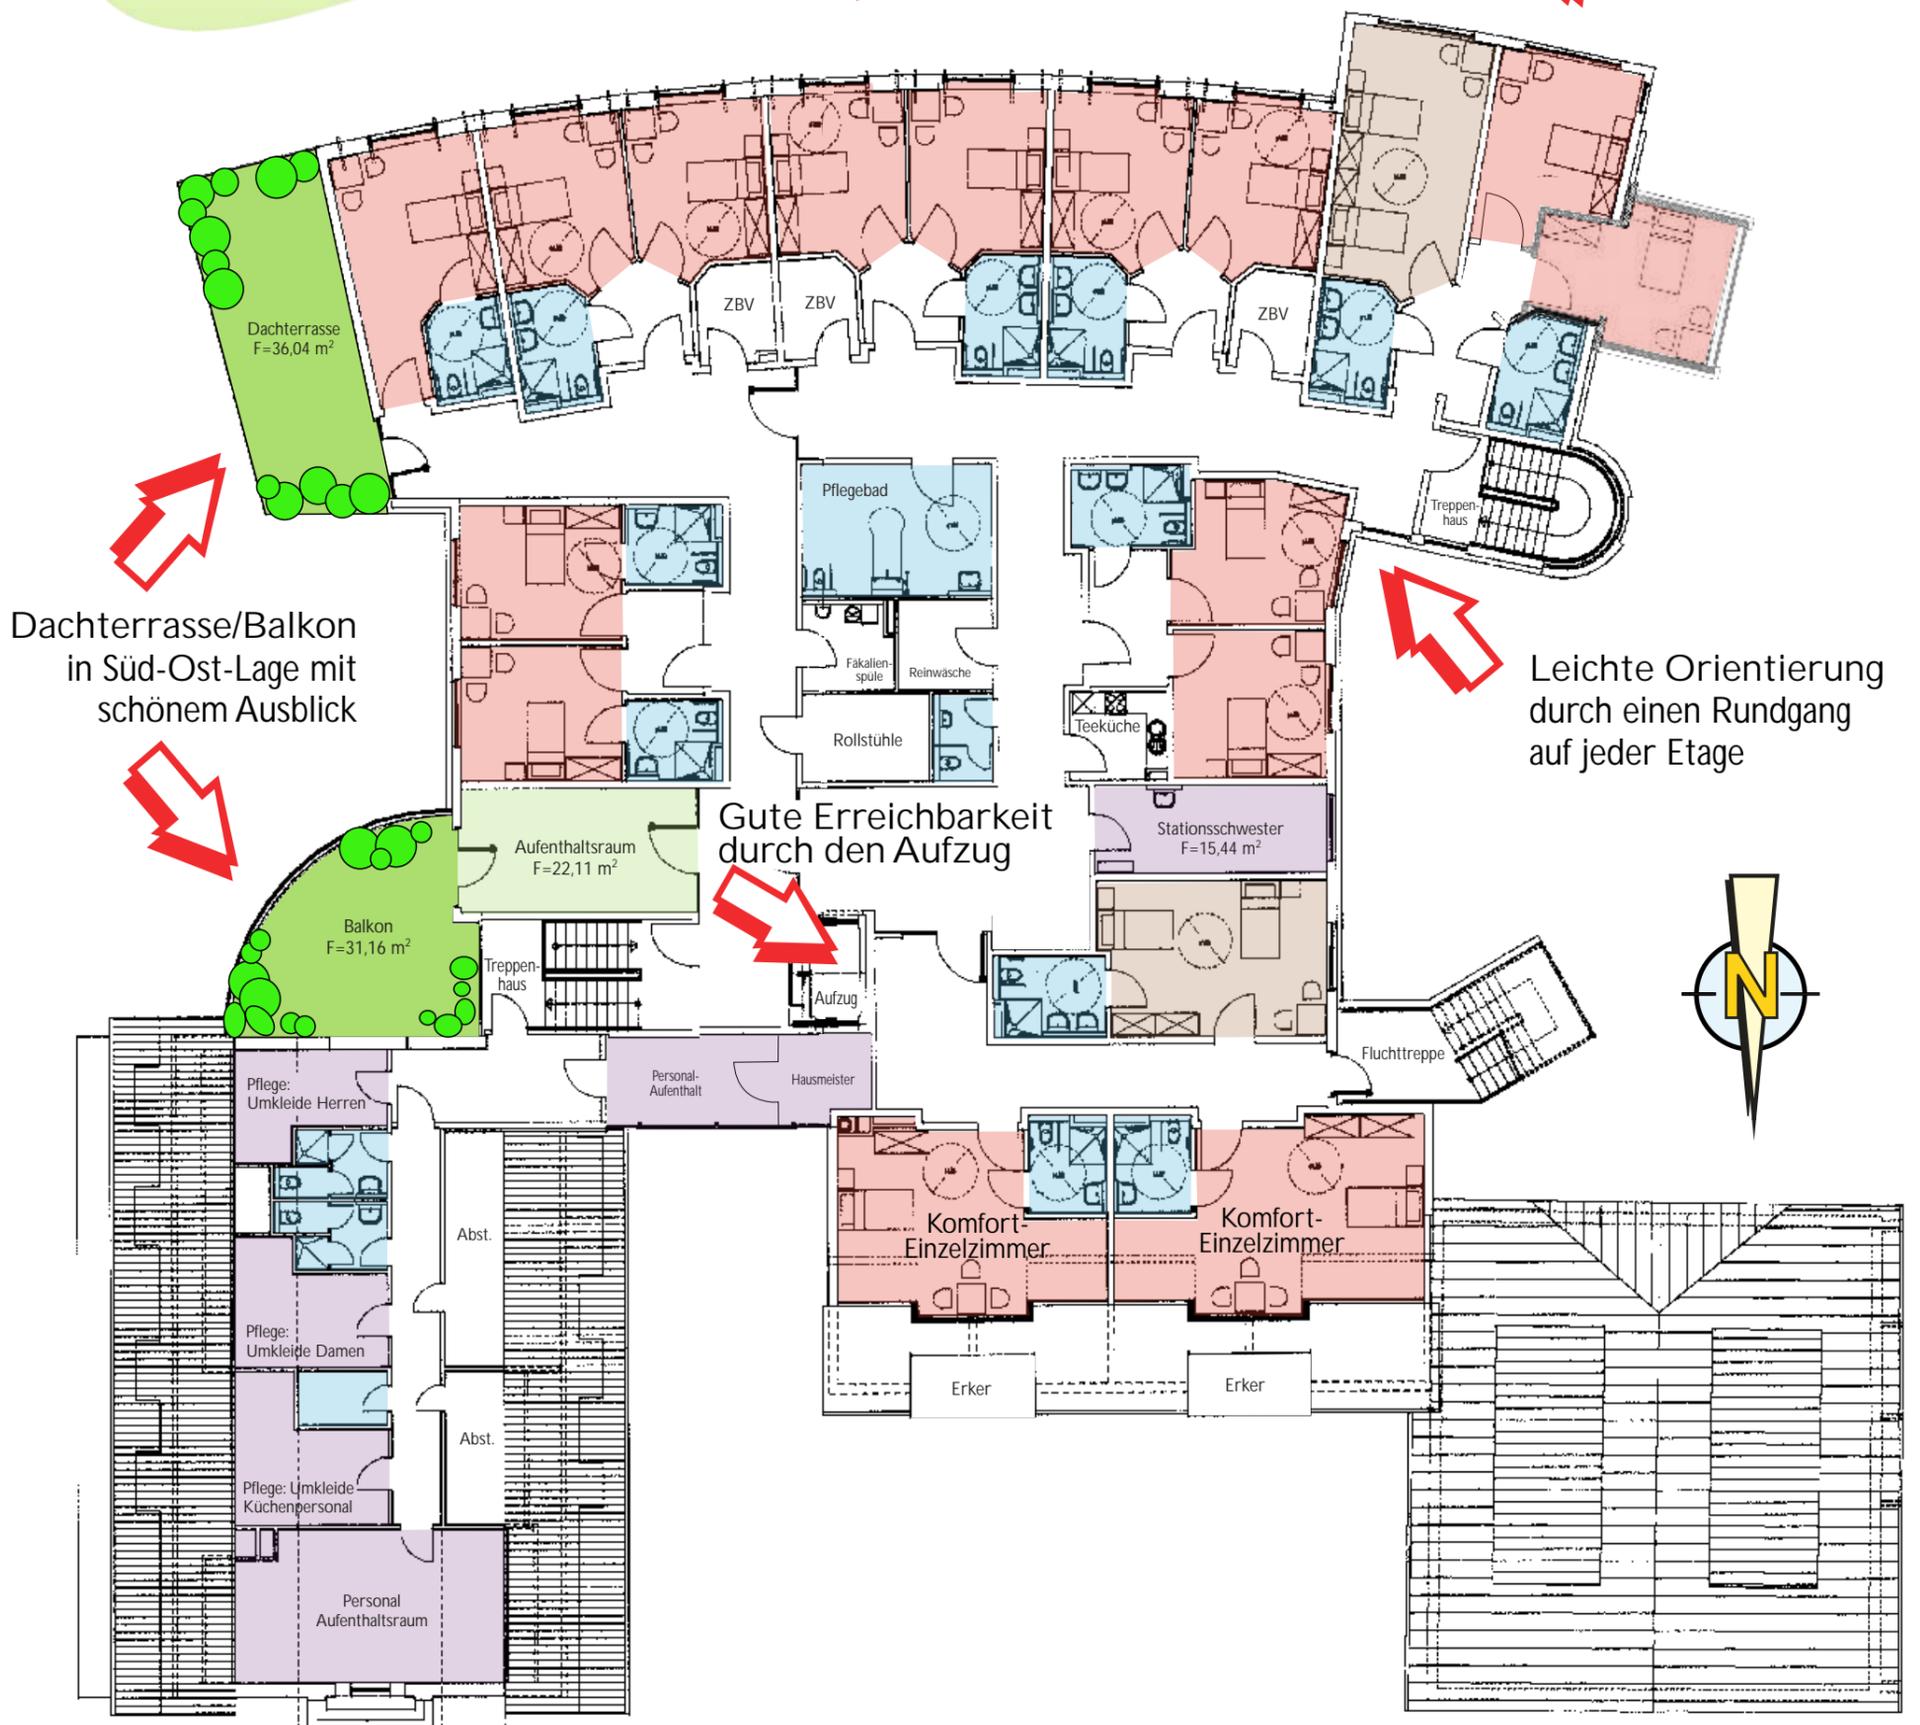

Dachterrasse/Balkon in Süd-Ost-Lage mit schönem Ausblick

Gute Erreichbarkeit durch den Aufzug

Leichte Orientierung durch einen Rundgang auf jeder Etage

- Einzelzimmer
- Balkon/Terrasse
- Doppelzimmer
- Freizeiträume
- Badezimmer
- Personal